

PARCHEGGIO INTERRATO "LA CITTADELLA"



PER: LL ENGINEERS SRL (TORINO - ITALIA)
WITH | POUR

CON: ARCH. MARIO MACCHIORLATTI DALMAS
WITH | AVEC

CON: ING. MAURIZIO LANDO
WITH | AVEC

CON: ING. GIOVANNI LIPPOLIS
WITH | AVEC

ANNO: 2010 - 2012
YEAR | ANNEE

TIPO DI COSTRUZIONE: EDIFICIO INTERRATO
Structural Type | Type de construction: Underground Building | Bâtiment souterraine


FUNZIONE - UTILIZZO: PARCHEGGIO INTERRATO
Function - usage | Fonction - utilisation: Underground Parking | Parking souterrain

LUOGO: PIAZZA ARBARELLO - TORINO (PIEMONTE - ITALIA)
Location | Lieu

ALTEZZA COMPLESSIVA: 12 m
Height | Hauteur

NUMERO DI PIANI: 4
Number of Floors | Nombre d'étages


SUPERFICIE DI PIANO: 2800 mq
Surface | Surface

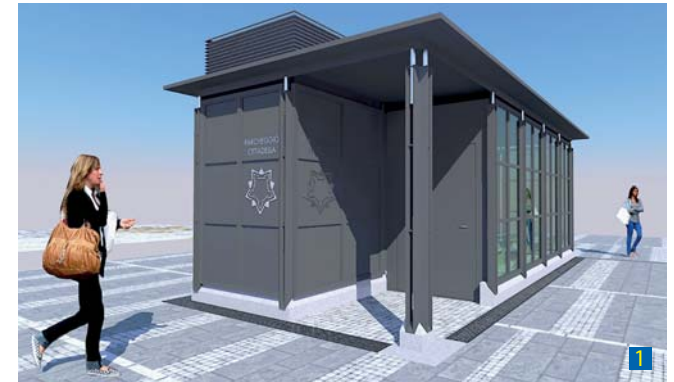


- 1 Modello 3D: Ingresso/uscita pedonale
- 2 Particolare nodo strutturale
- 3 Carpenteria P0
- 4 Analisi CFD antincendio: scenario 1 auto nel box
- 5 Analisi CFD antincendio: scenario 2 auto su corsia
- 6 Analisi CFD antincendio: scenario 3 auto su rampa
- 7 Foto del cantiere durante i lavori

Il Parcheggio "la Cittadella" presso piazza Arbarello è attualmente l'autorimessa inbterrata più grande nella Città di Torino.

- I numeri:
- 4 piani interrati;
 - 12000 mq di superficie lorda parcabile;
 - 364 box;
 - 450 posti auto;
 - 8 compartimenti antincendio.

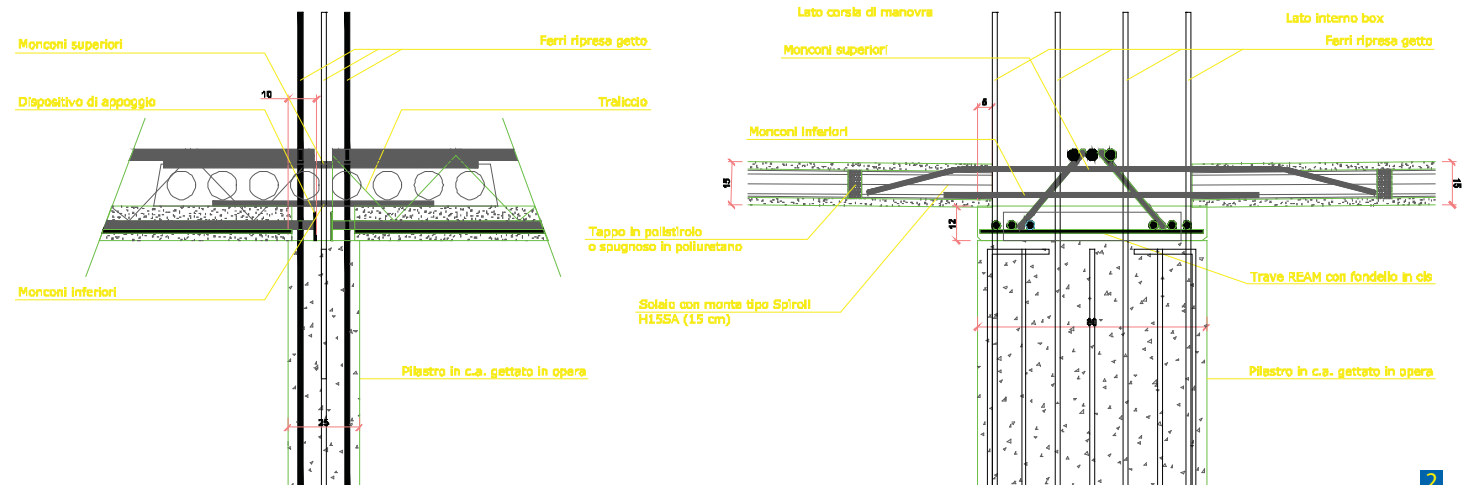


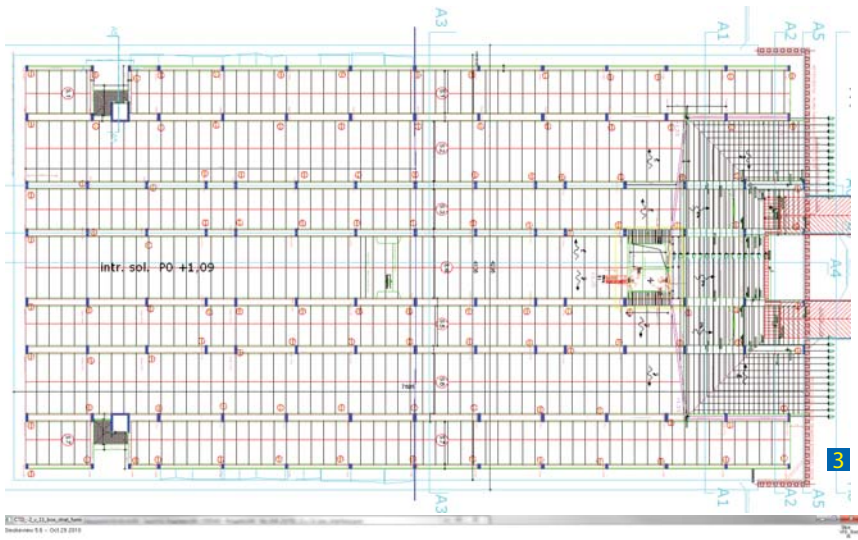


File: C:\31\Aveng\proj\Aveng...
 Revision: 0.1 - 01.12.2019




File: C:\31\Aveng\proj\Aveng...
 Revision: 0.1 - 01.12.2019

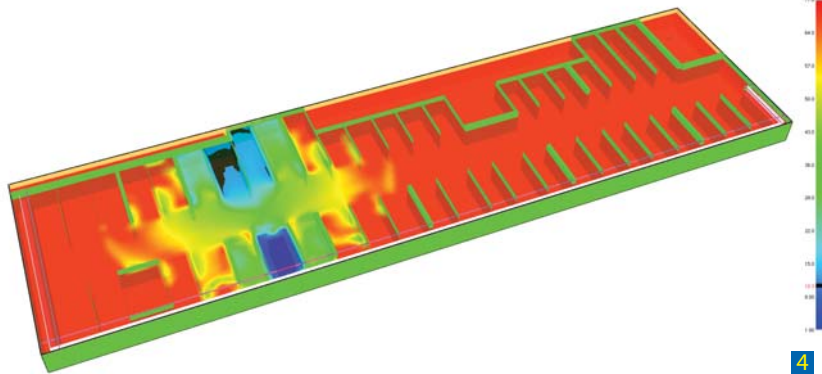

File: C:\31\Aveng\proj\Aveng...
 Revision: 0.1 - 01.12.2019

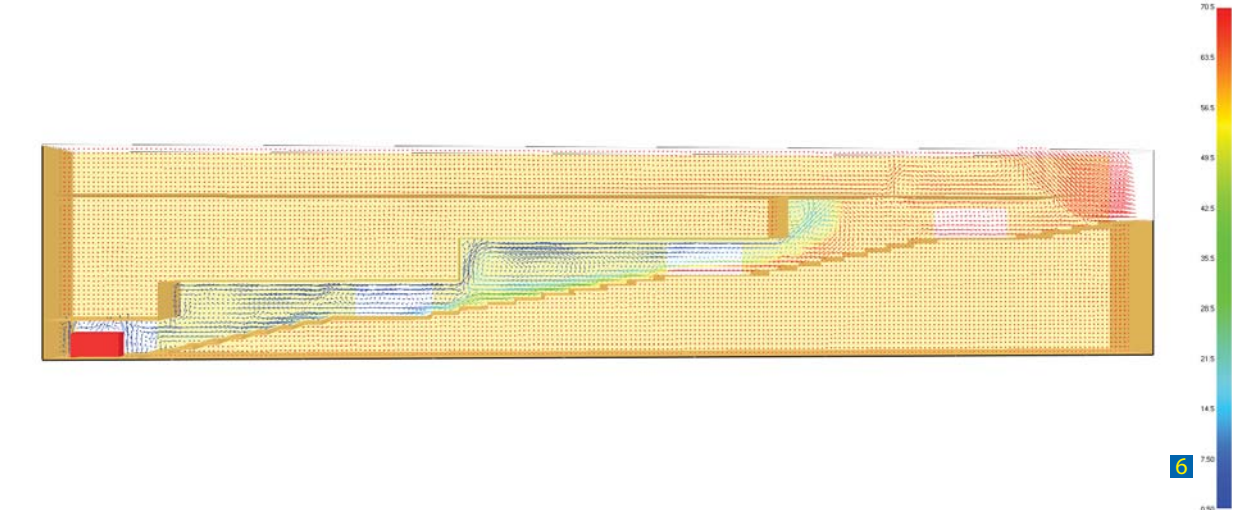

File: C:\31\Aveng\proj\Aveng...
 Revision: 0.1 - 01.12.2019

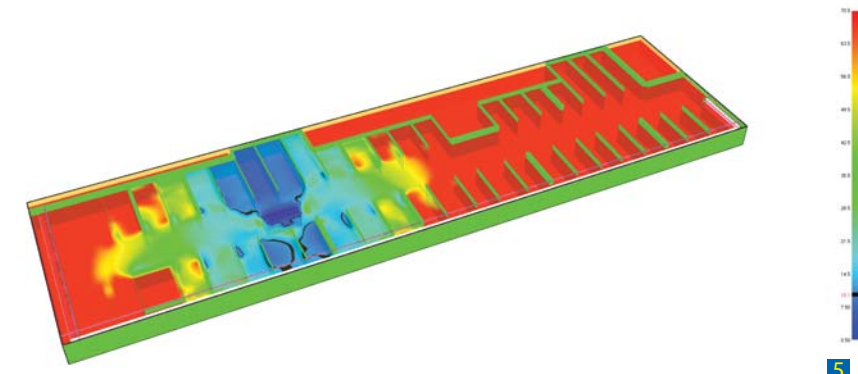

File: C:\31\Aveng\proj\Aveng...
 Revision: 0.1 - 01.12.2019